



planta TÉRREO
esc.: 1/50

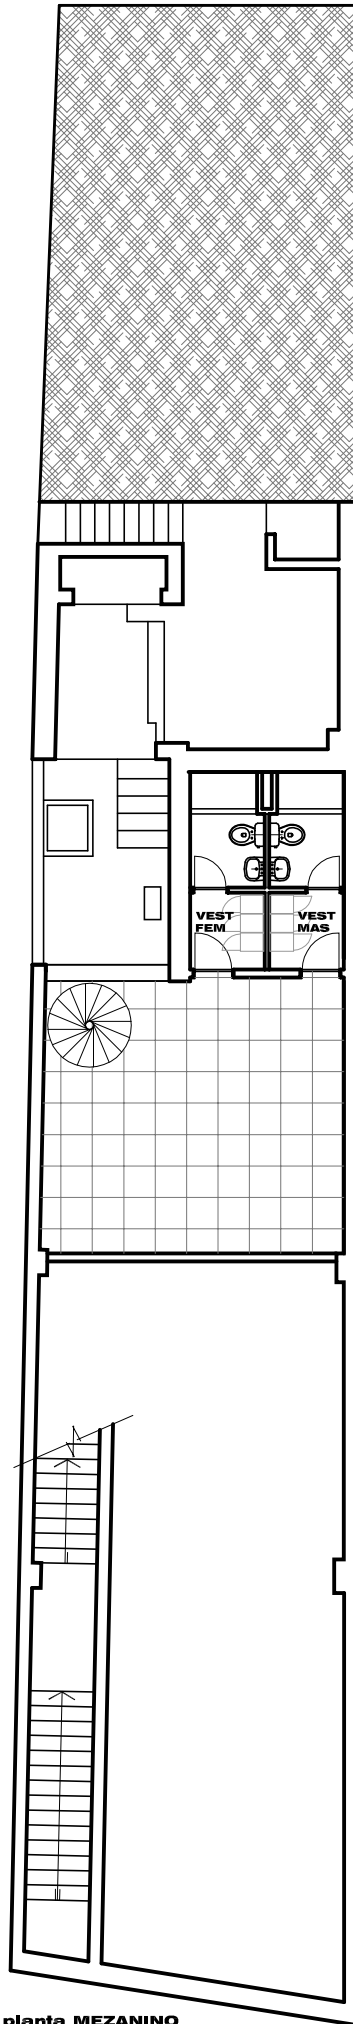

planta MEZANINO
esc.: 1/50

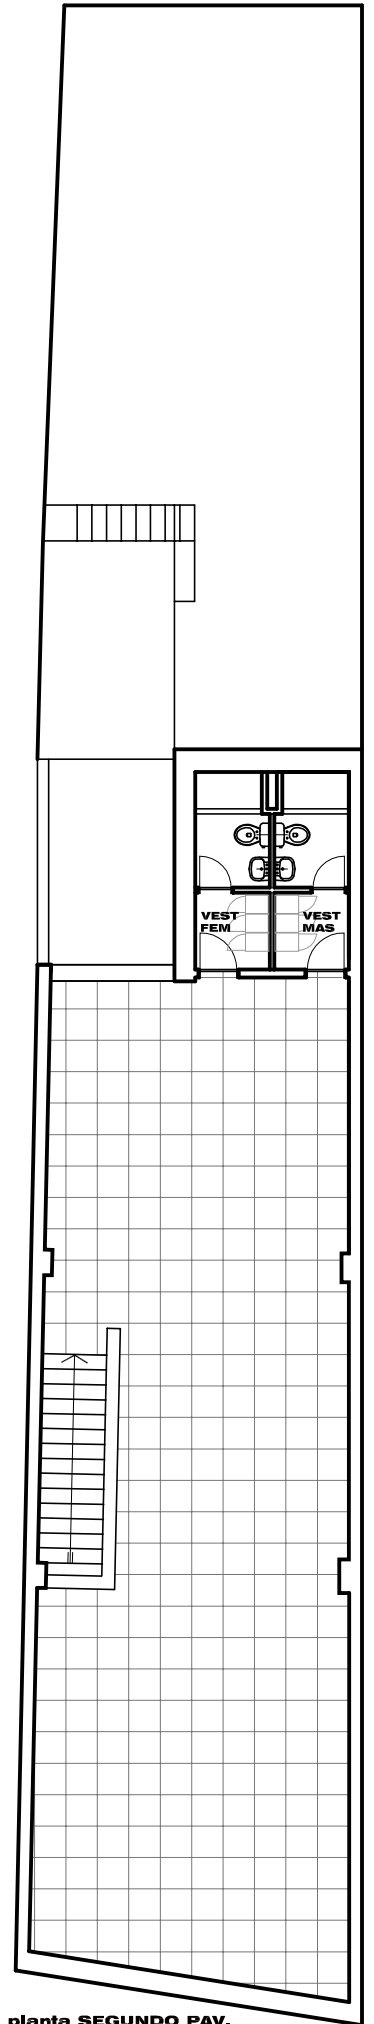

planta SEGUNDO PAV.
esc.: 1/50