

PARA EXECUÇÃO:
 ADEQUAR A VIGAS SALIDA SUBIDA
 COM NÍVEL DA RAMPA


PARA EXECUÇÃO:

PARA EXECUÇÃO:
 DESMONTAR O CANTINEIRO

PARA EXECUÇÃO:
 SEMAFORO

AV. PROTÁSIO ALVES

PLANTA BAIXA
PAV. TERREO
1/100

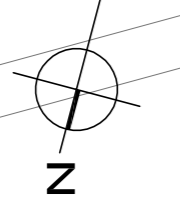

N
















































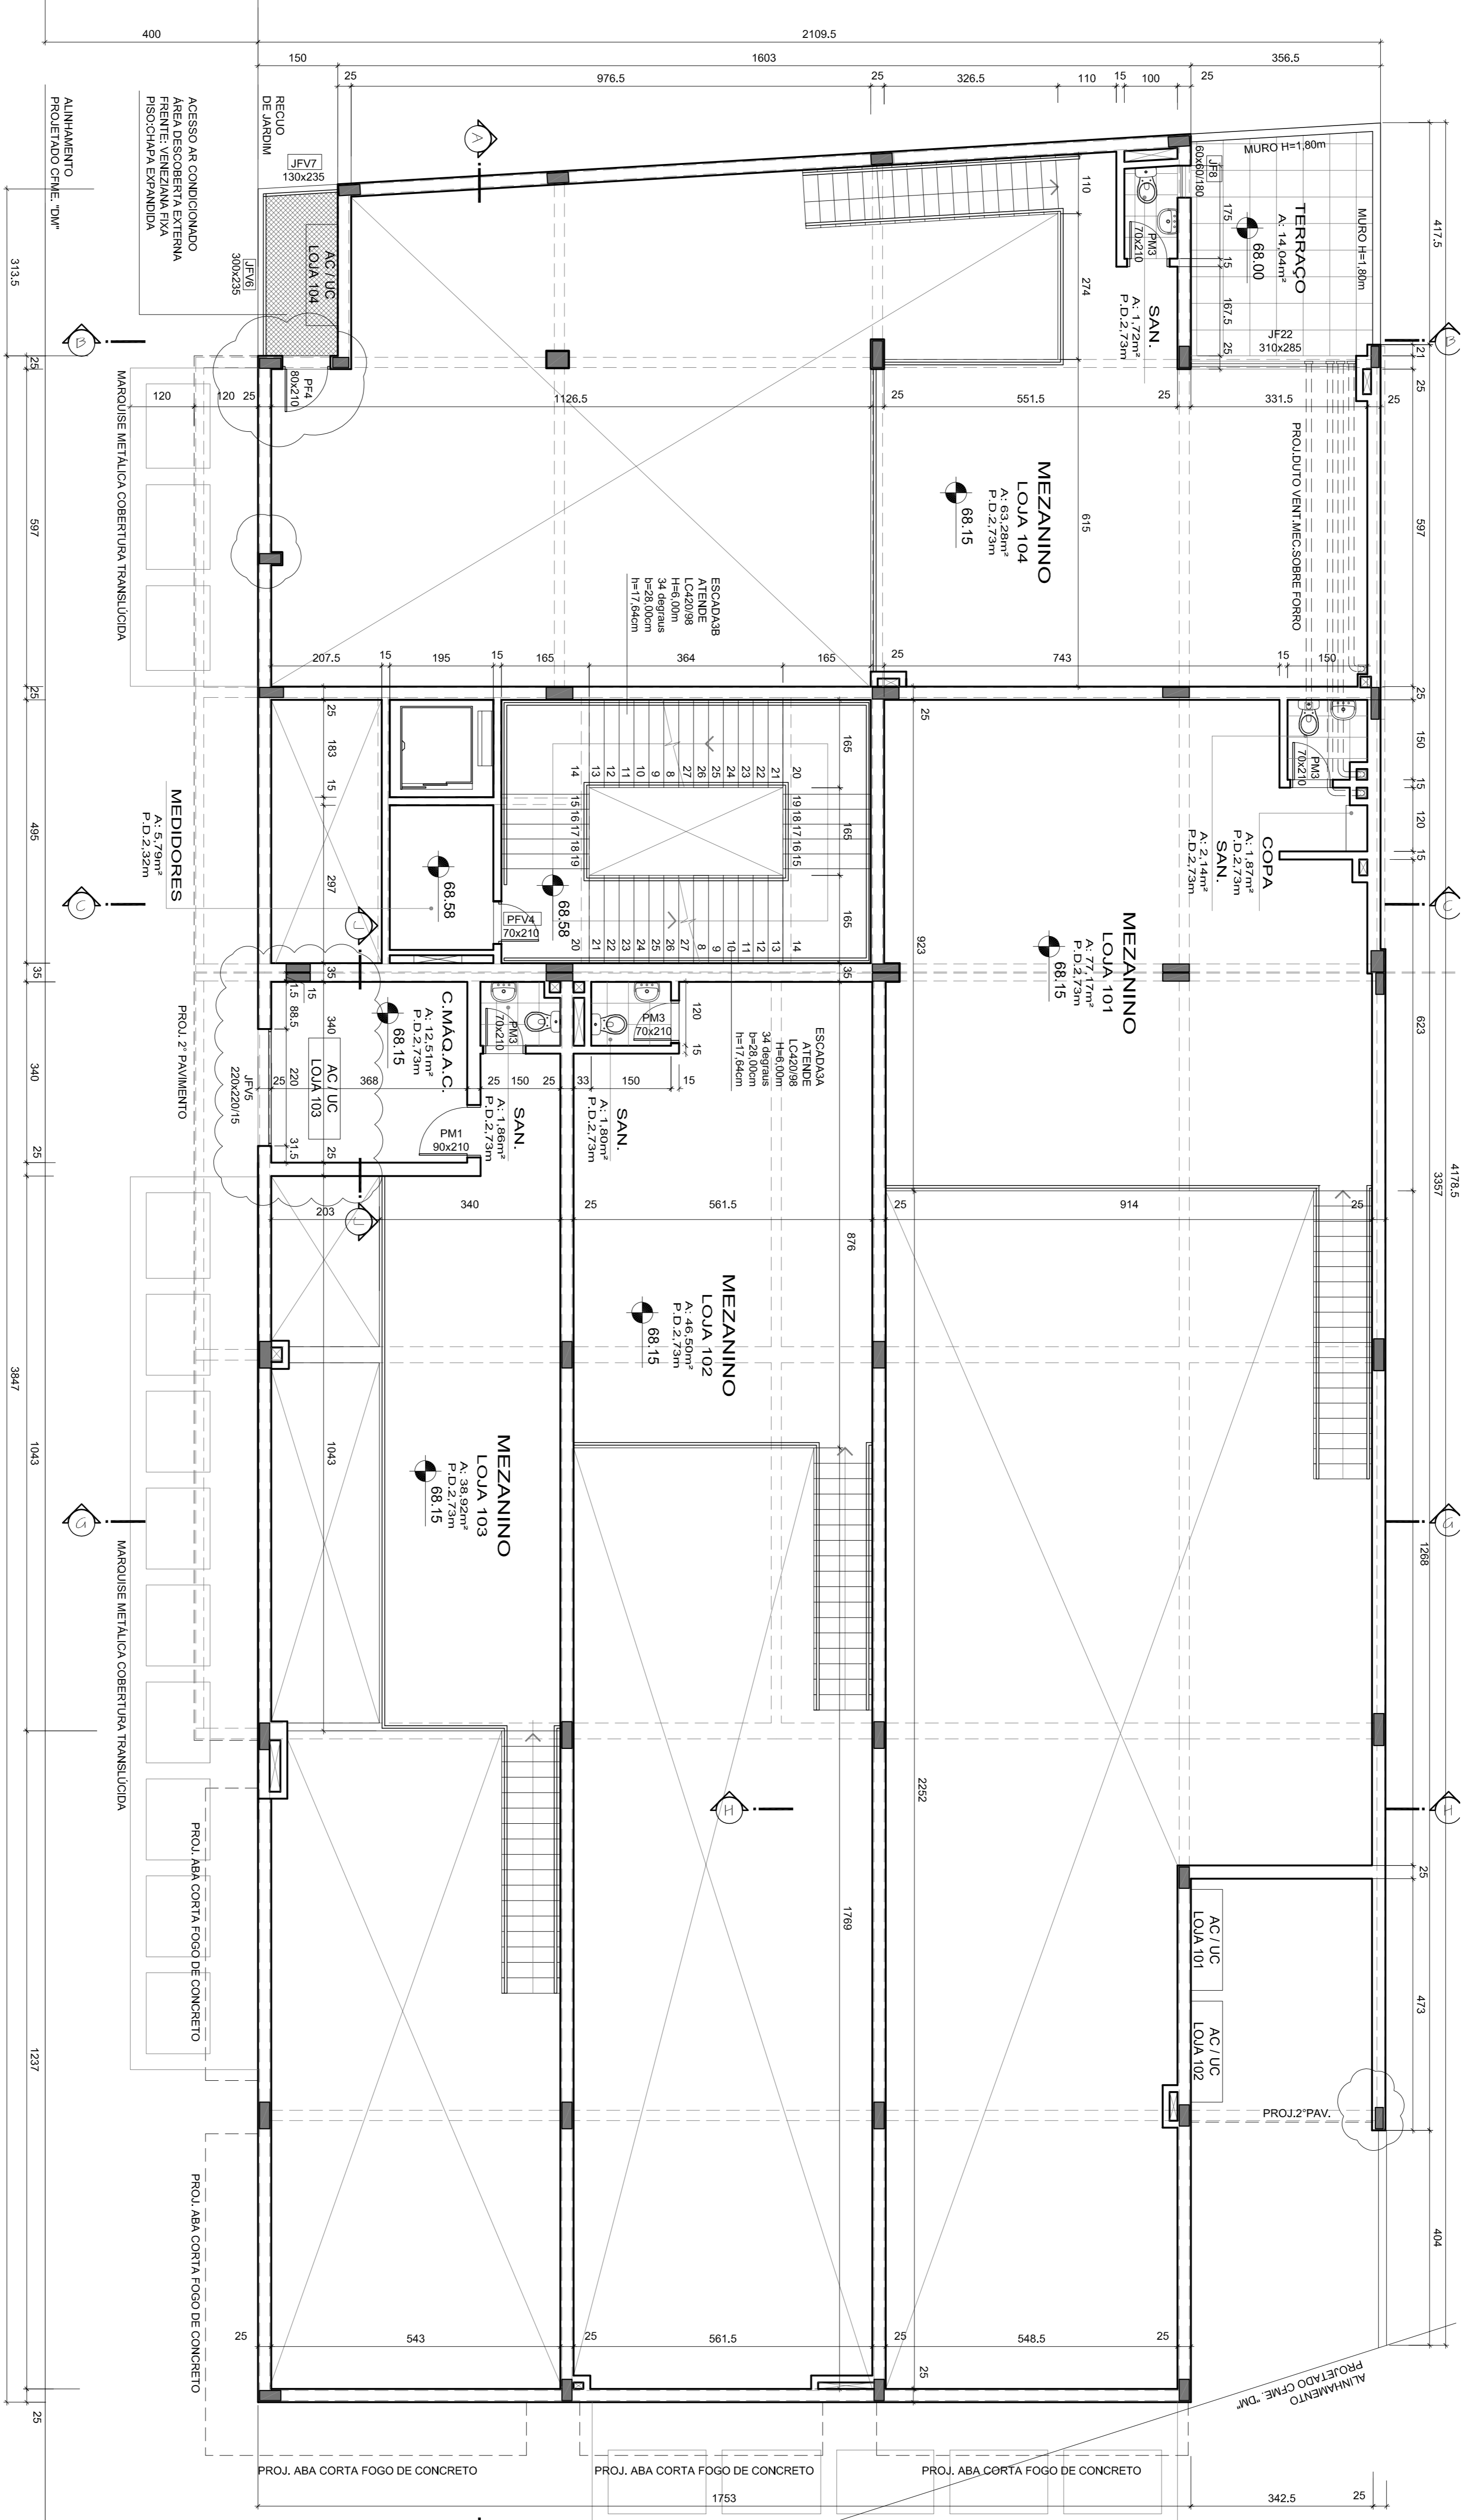

**PLANTA BAIXA
MEZANINO**
1/100

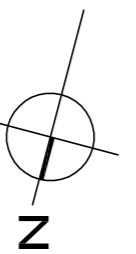

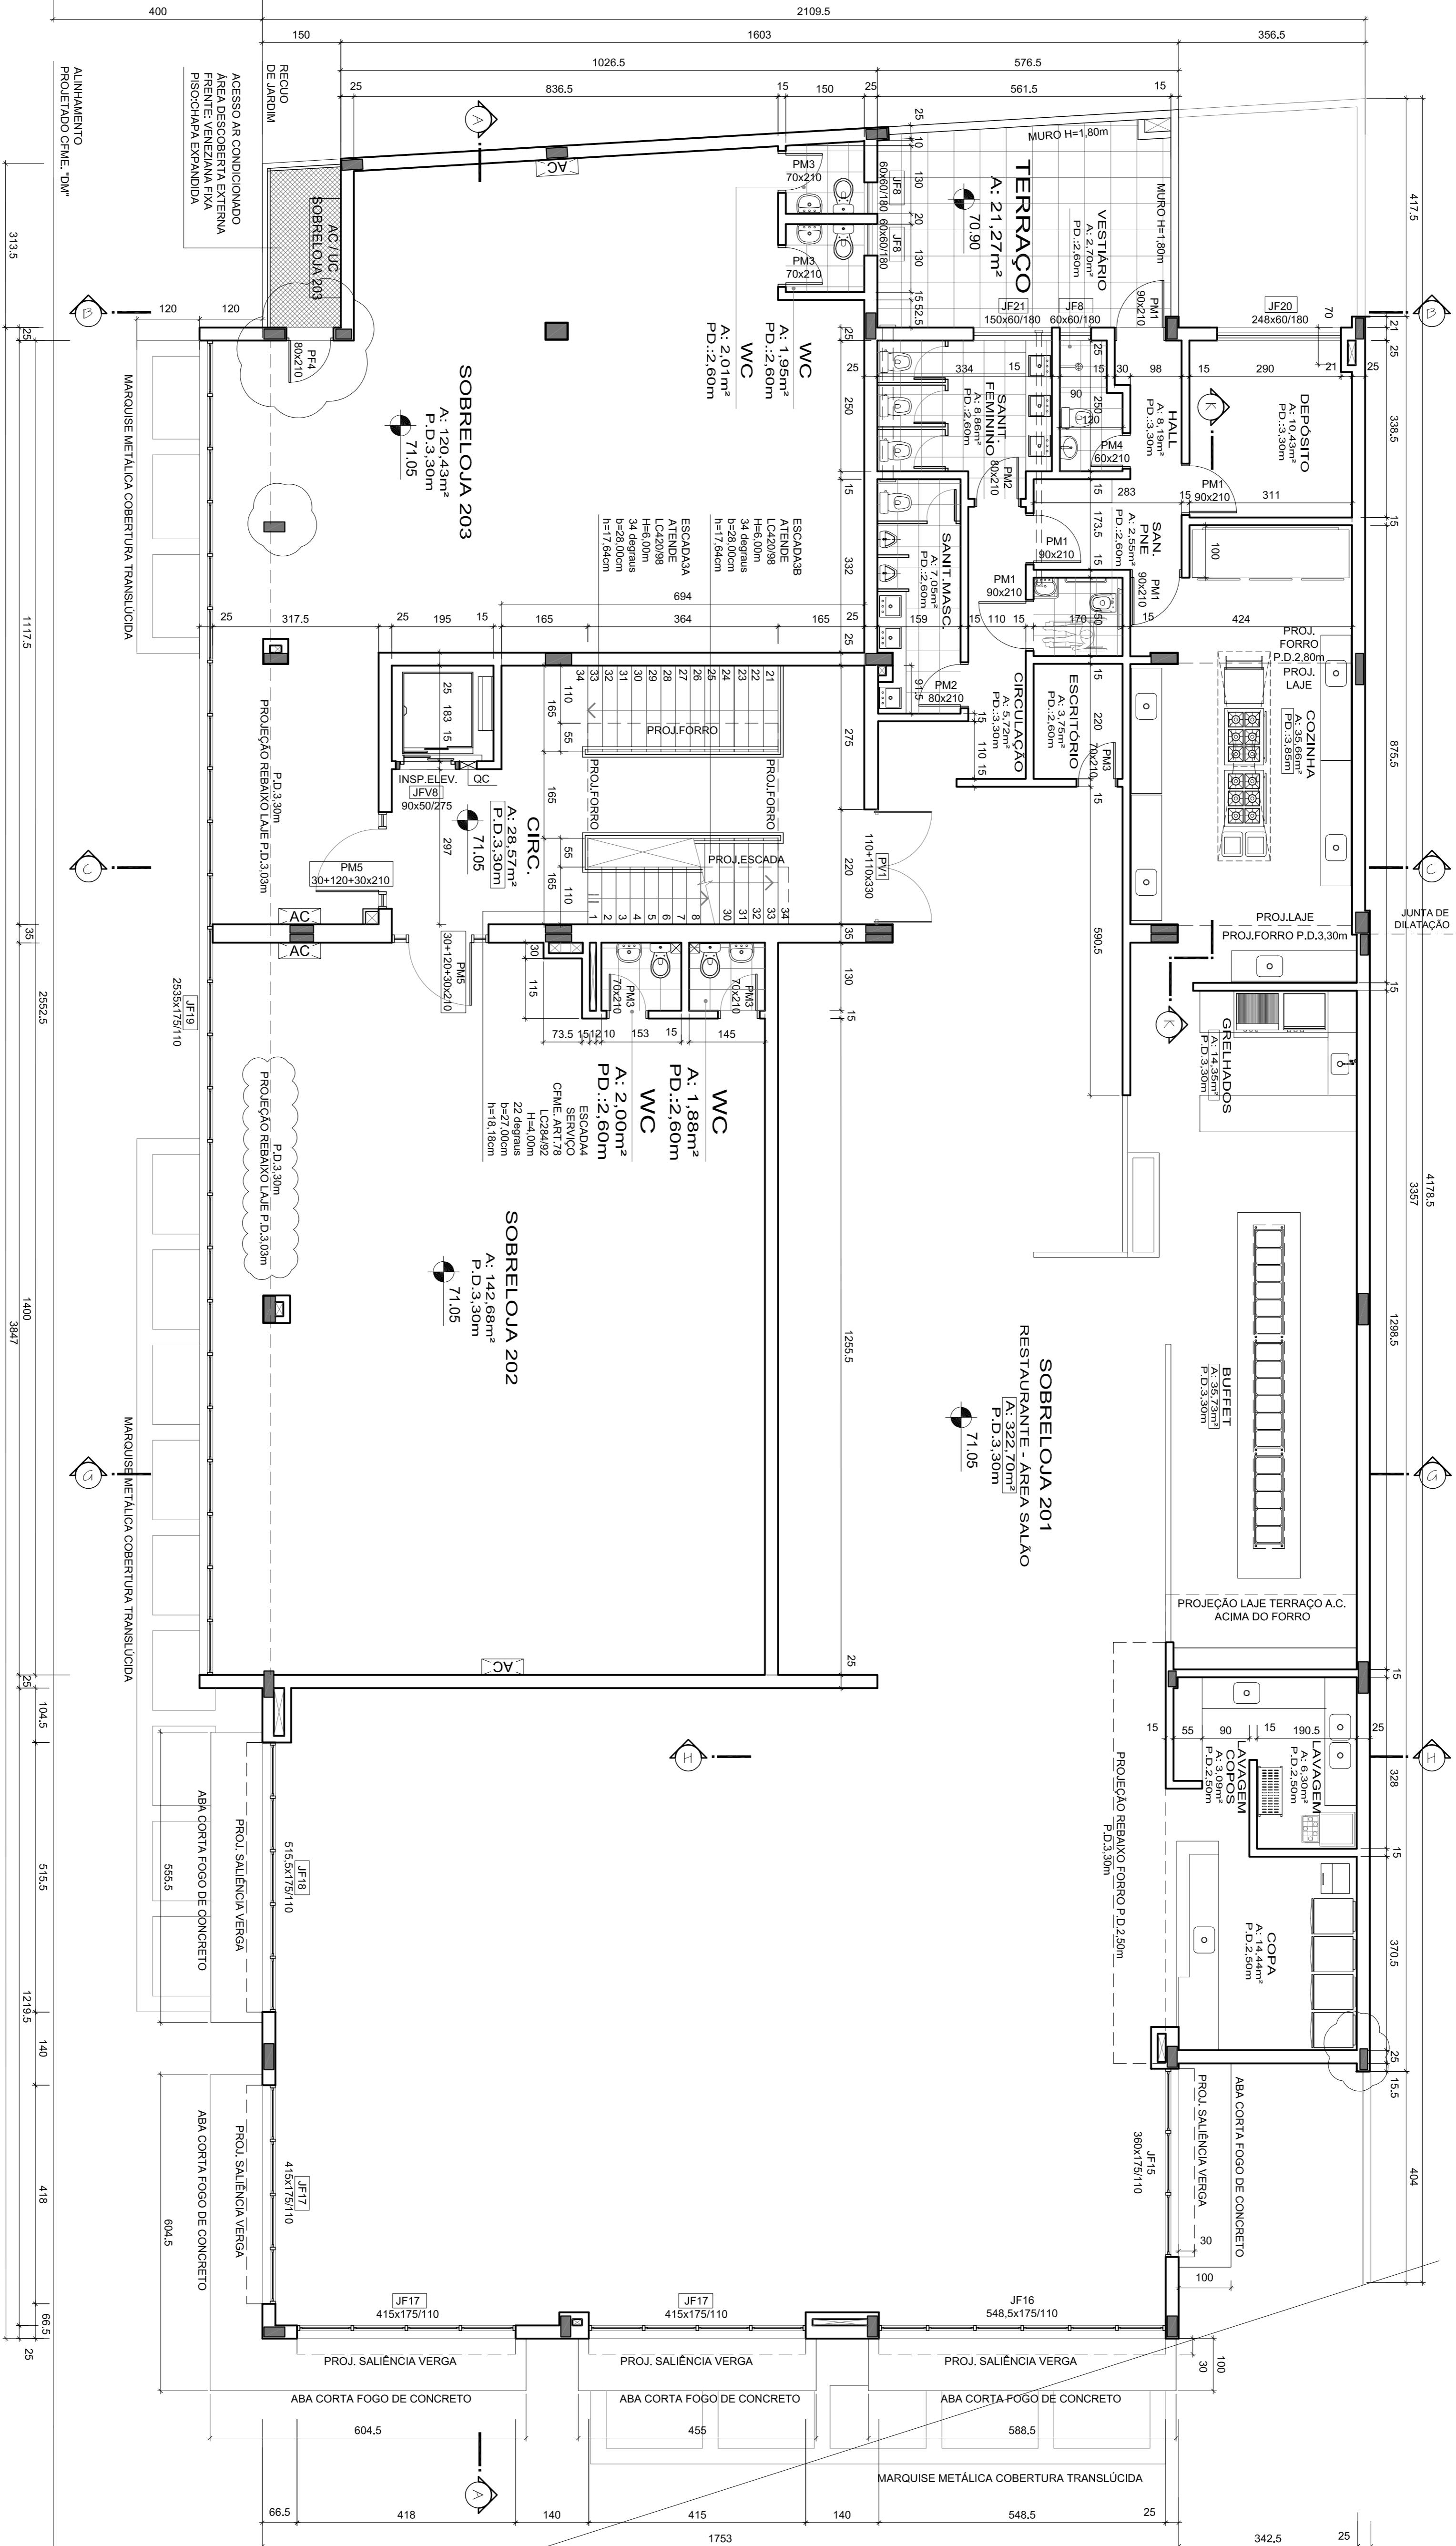

PLANTA BAIXA
2º PAVIMENTO
1/100

